

**Agenzia del Territorio
CATASTO FABBRICATI
Ufficio Provinciale di
Sassari**

Dichiarazione protocollo n. SS0237500 del 19/07/2007

Planimetria di u.i.u. in Comune di Trinita' D'agultu E Vigno

Localita Calarossa

civ. SNC

Identificativi Catastali:

Sezione:
Foglio: 22
Particella: 335
Subalterno: 14


Compilata da:
Terzitta Marco
Iscritto all'albo:
Architetti

Prov. Sassari


N. 270

Scheda n. 1

Scala 1:200

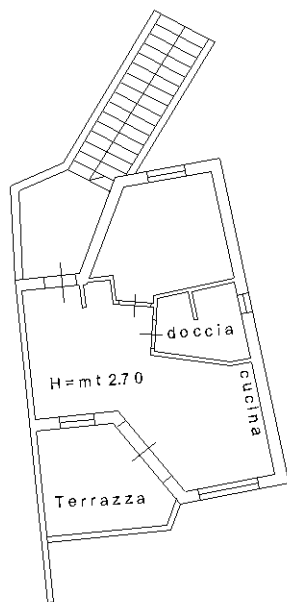

PIANO PRIMO

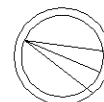

Ultima planimetria in atti

Catasto dei Fabbricati - Situazione al 23/02/2018 - Comune di TRINITA' AGULTU VIGNOLA (L428) - < Foglio: 22 - Particella: 335 - Subalterno: 14 >
LOCALITA CALAROSSA SNC piano: 1;